


Detail ukončení hydroizolační vrstvy u atiky - zatepleno
Jednoplášťová plochá střecha s klasickým pořadím vrstev
System Monarplan

Detail 4.12.

Datum: 2.8.2021

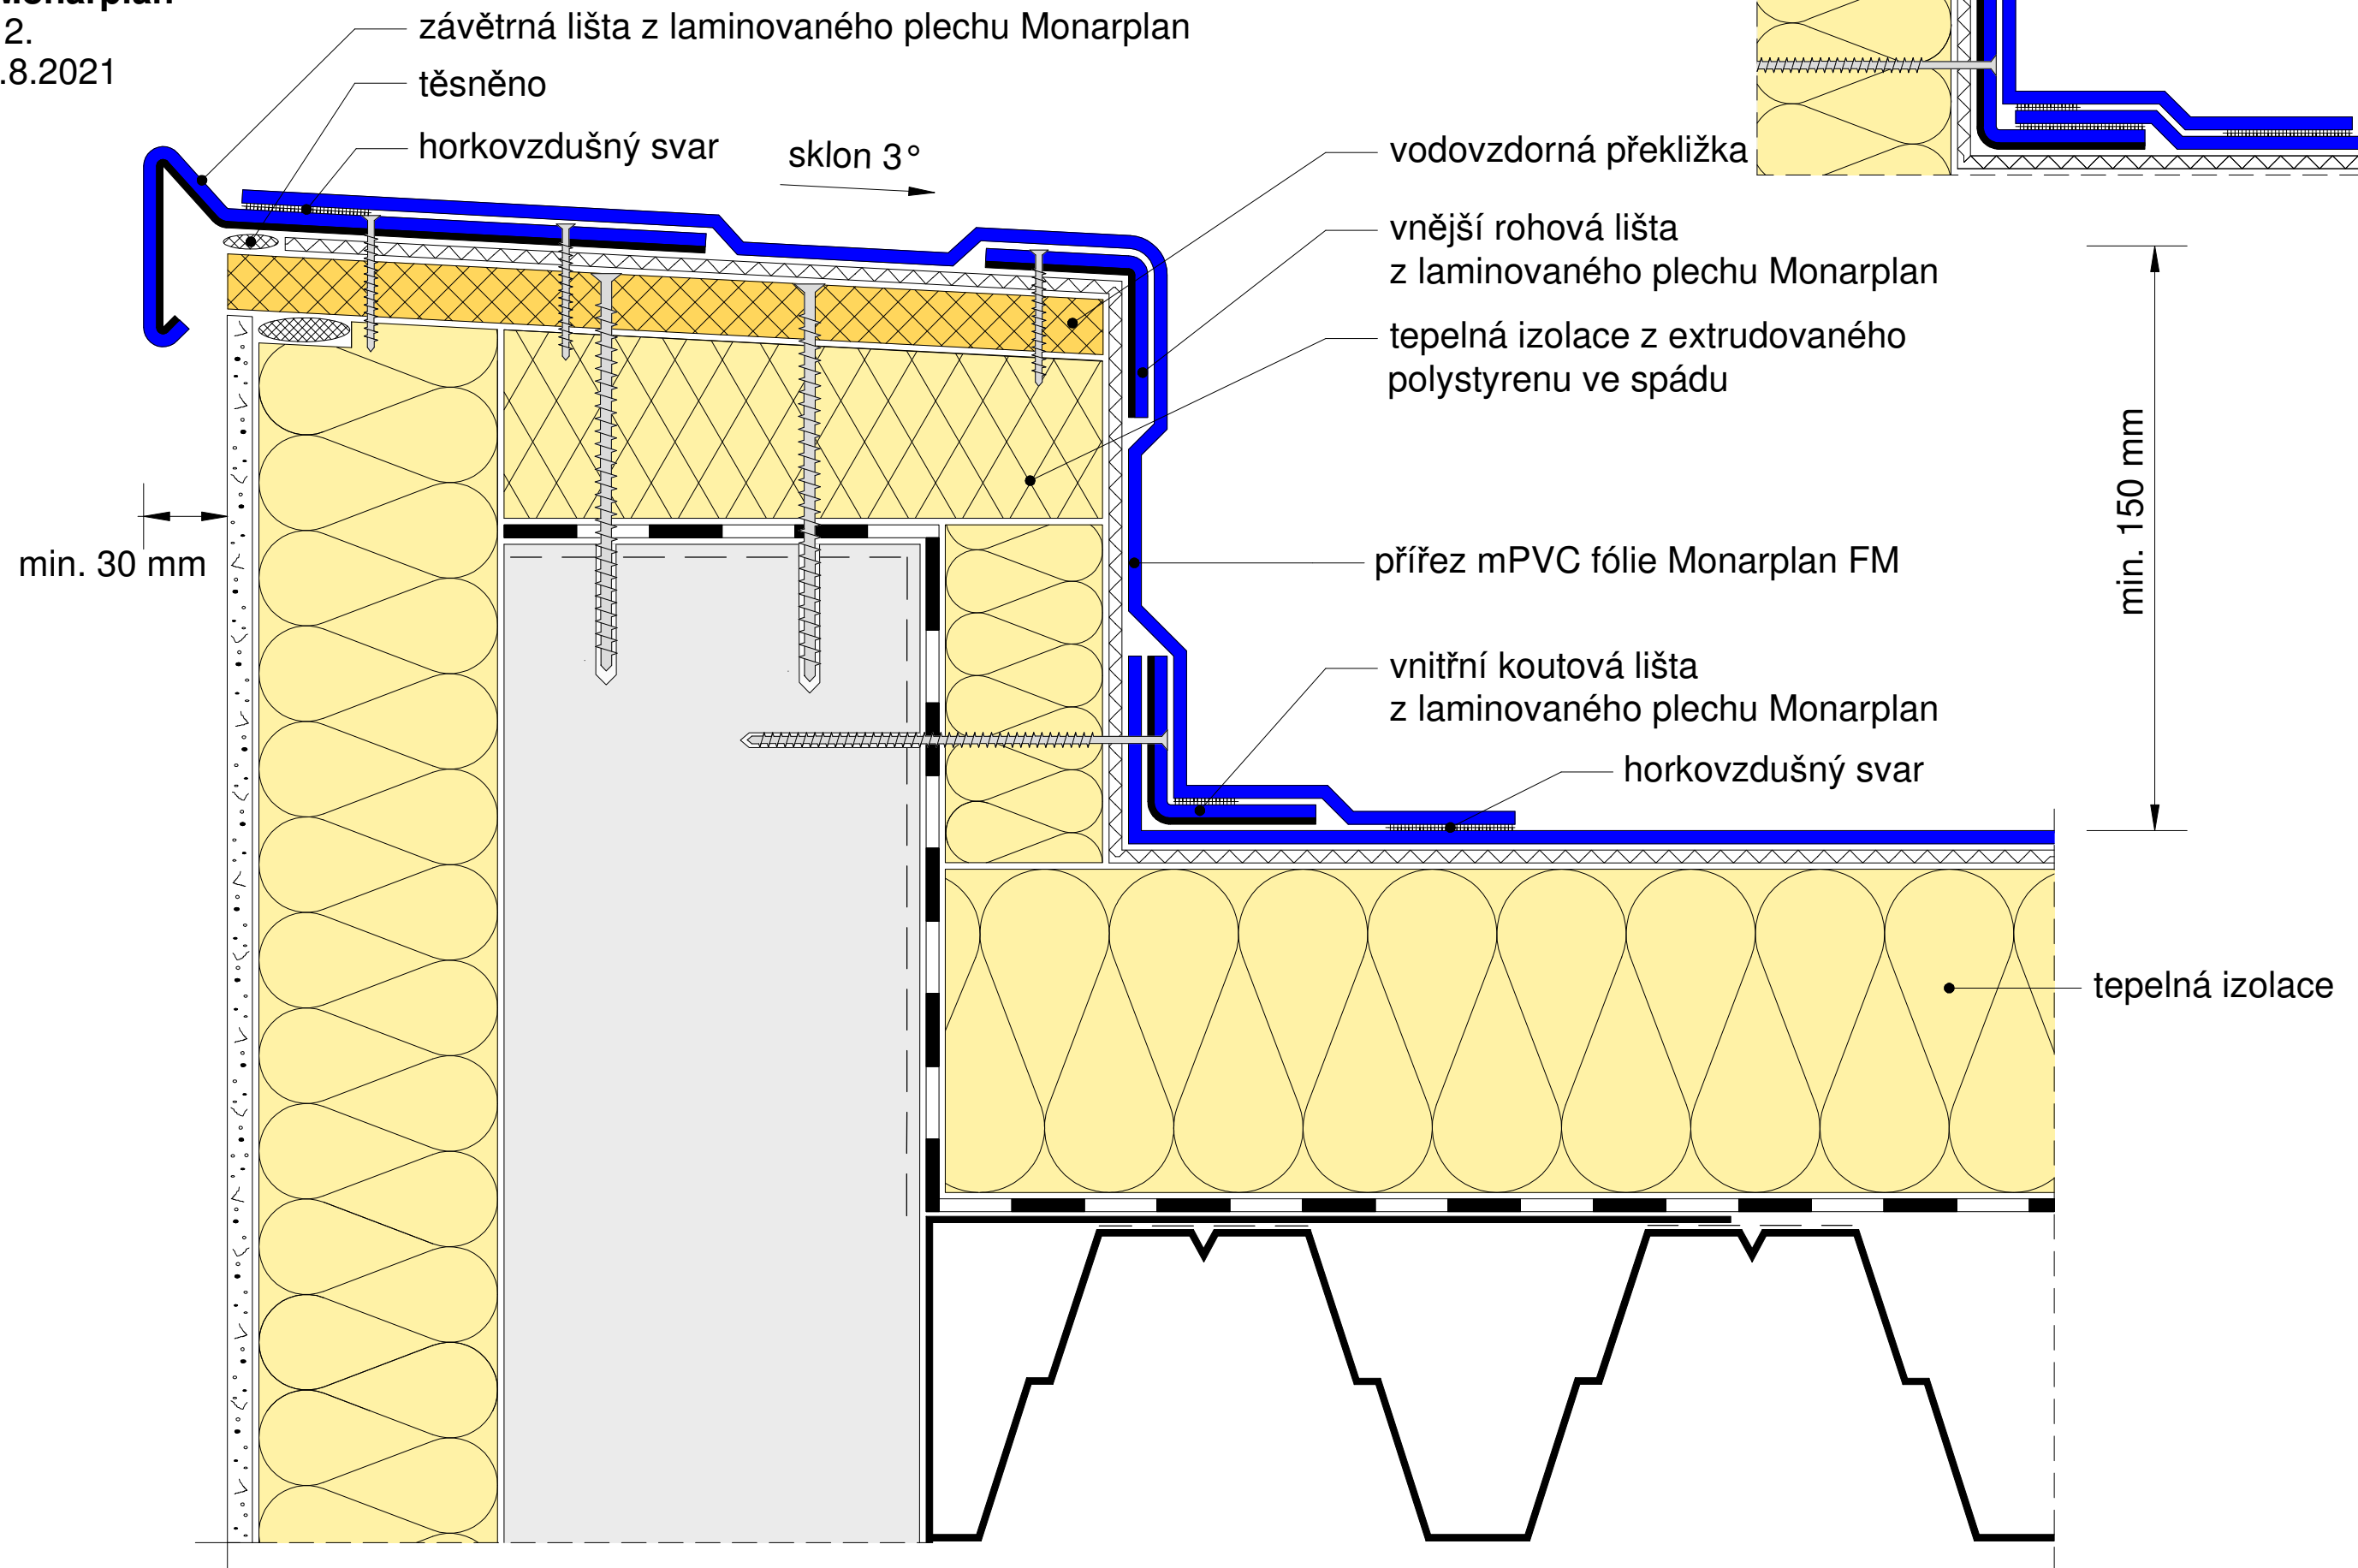

Poznámka: při vytažení fólie > 400 mm na svislé ploše je potřeba dodatečná stabilizace