


Detail ukončení hydroizolační vrstvy u atiky - zatepleno
Jednoplášťová plochá střecha s klasickým pořadím vrstev
System Monarplan

Detail 4.3.

Datum: 8.10.2020

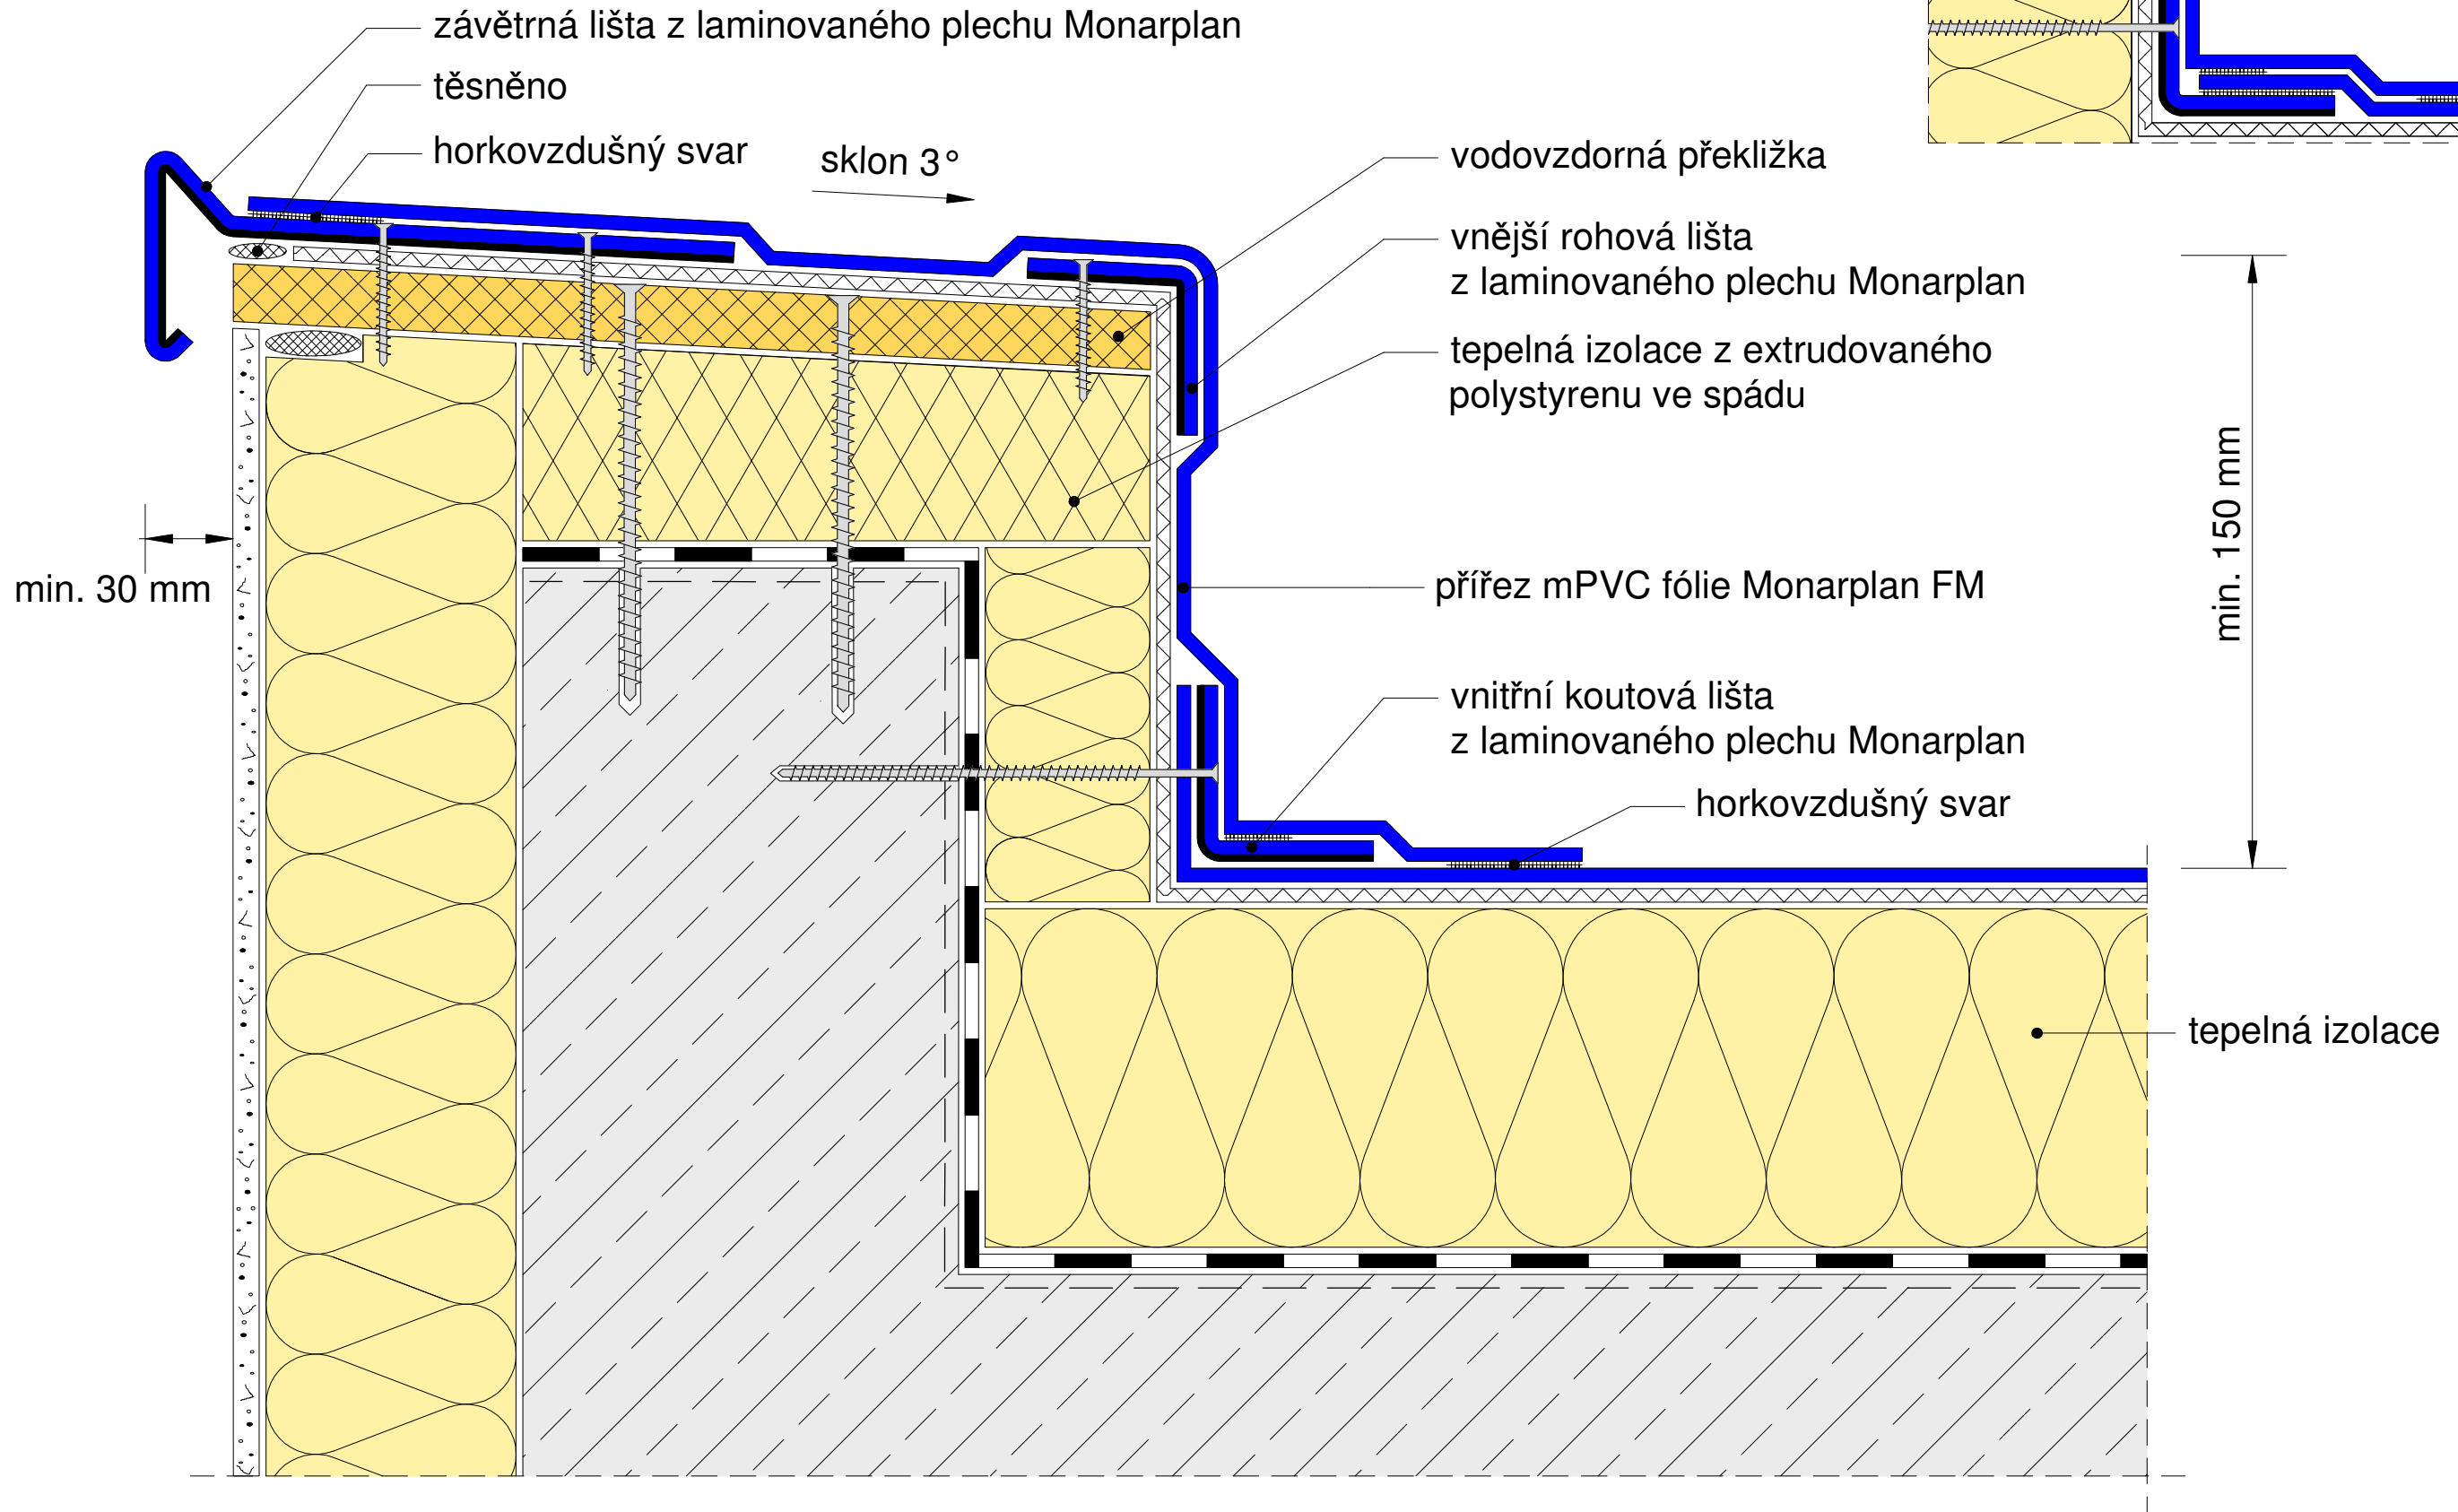

Alternativní řešení

