


Detail ukončení hydroizolační vrstvy na svislou stěnu - nezatepleno

Jednoplášťová plochá střecha s klasickým pořadím vrstev

System EverGuard

Detail 3.10.

Datum: 15.11.2021

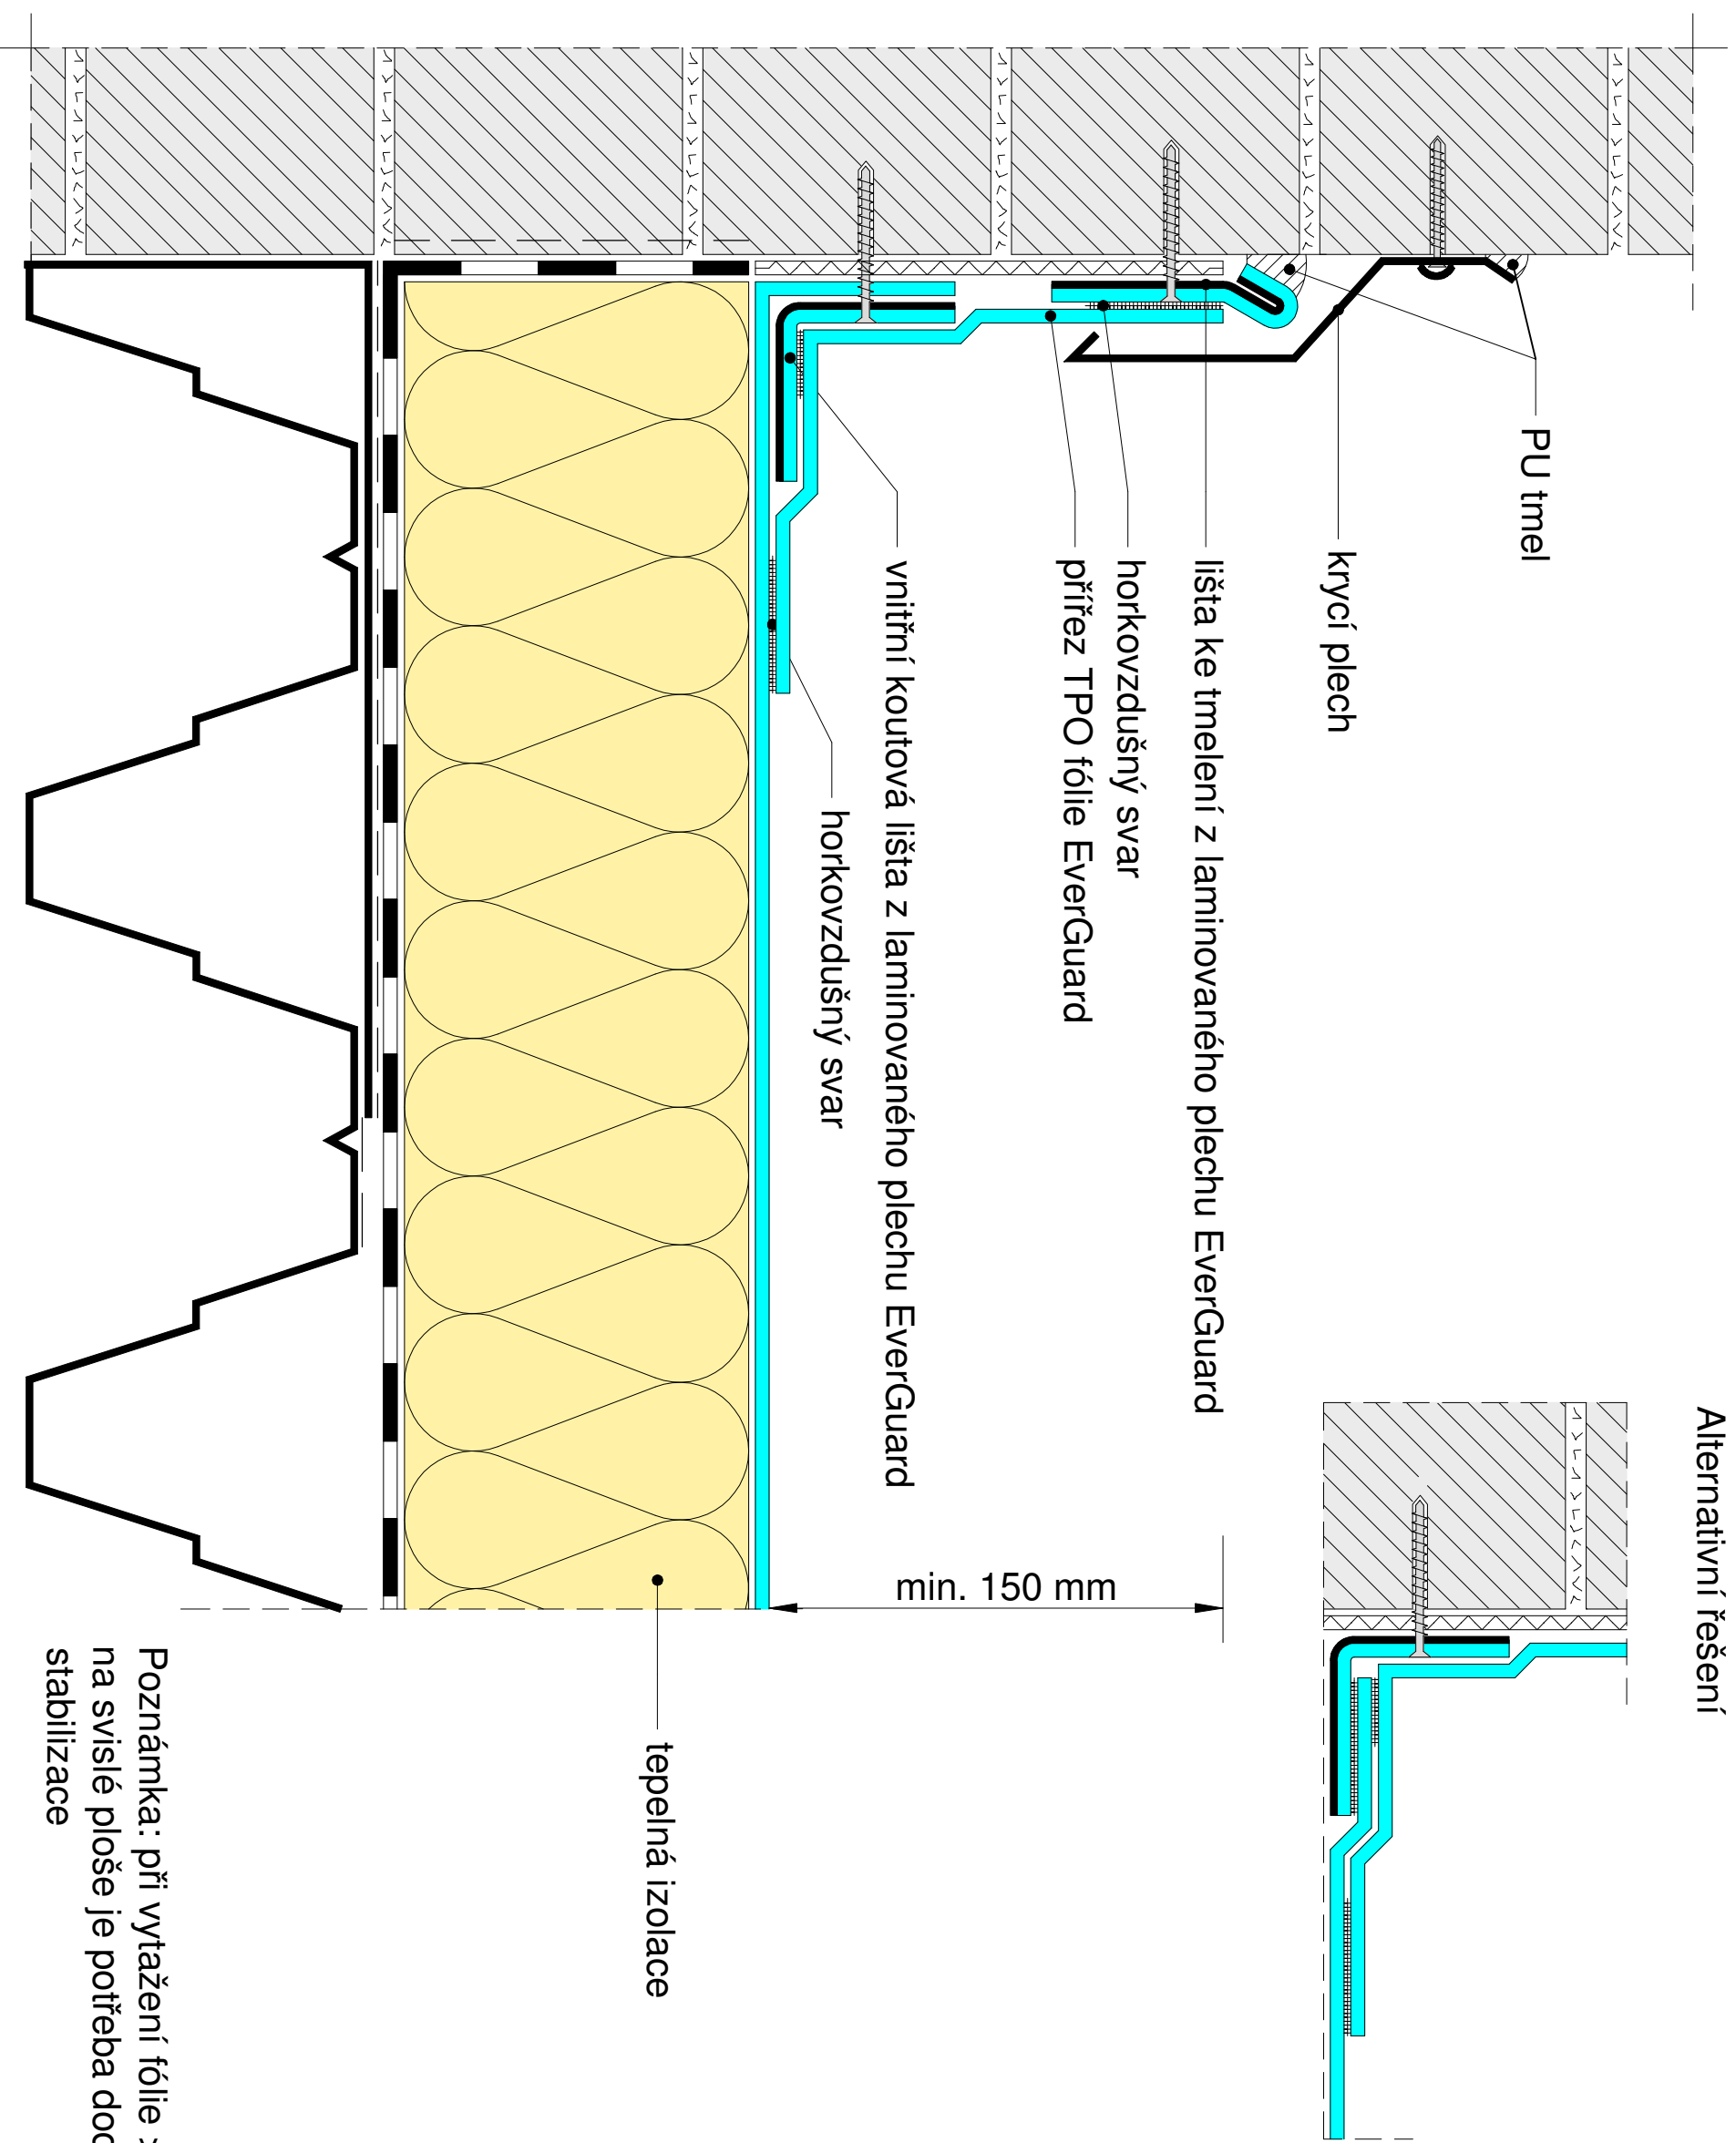

Poznámka: při vytažení fólie > 400 mm na svislé ploše je potřeba dodatečná stabilizace