


Detail ukončení hydroizolační vrstvy u atiky - zatepleno

Jednoplášťová plochá střecha s klasickým pořadím vrstev

System EverGuard

Detail 3.12.

Datum: 15.11.2021

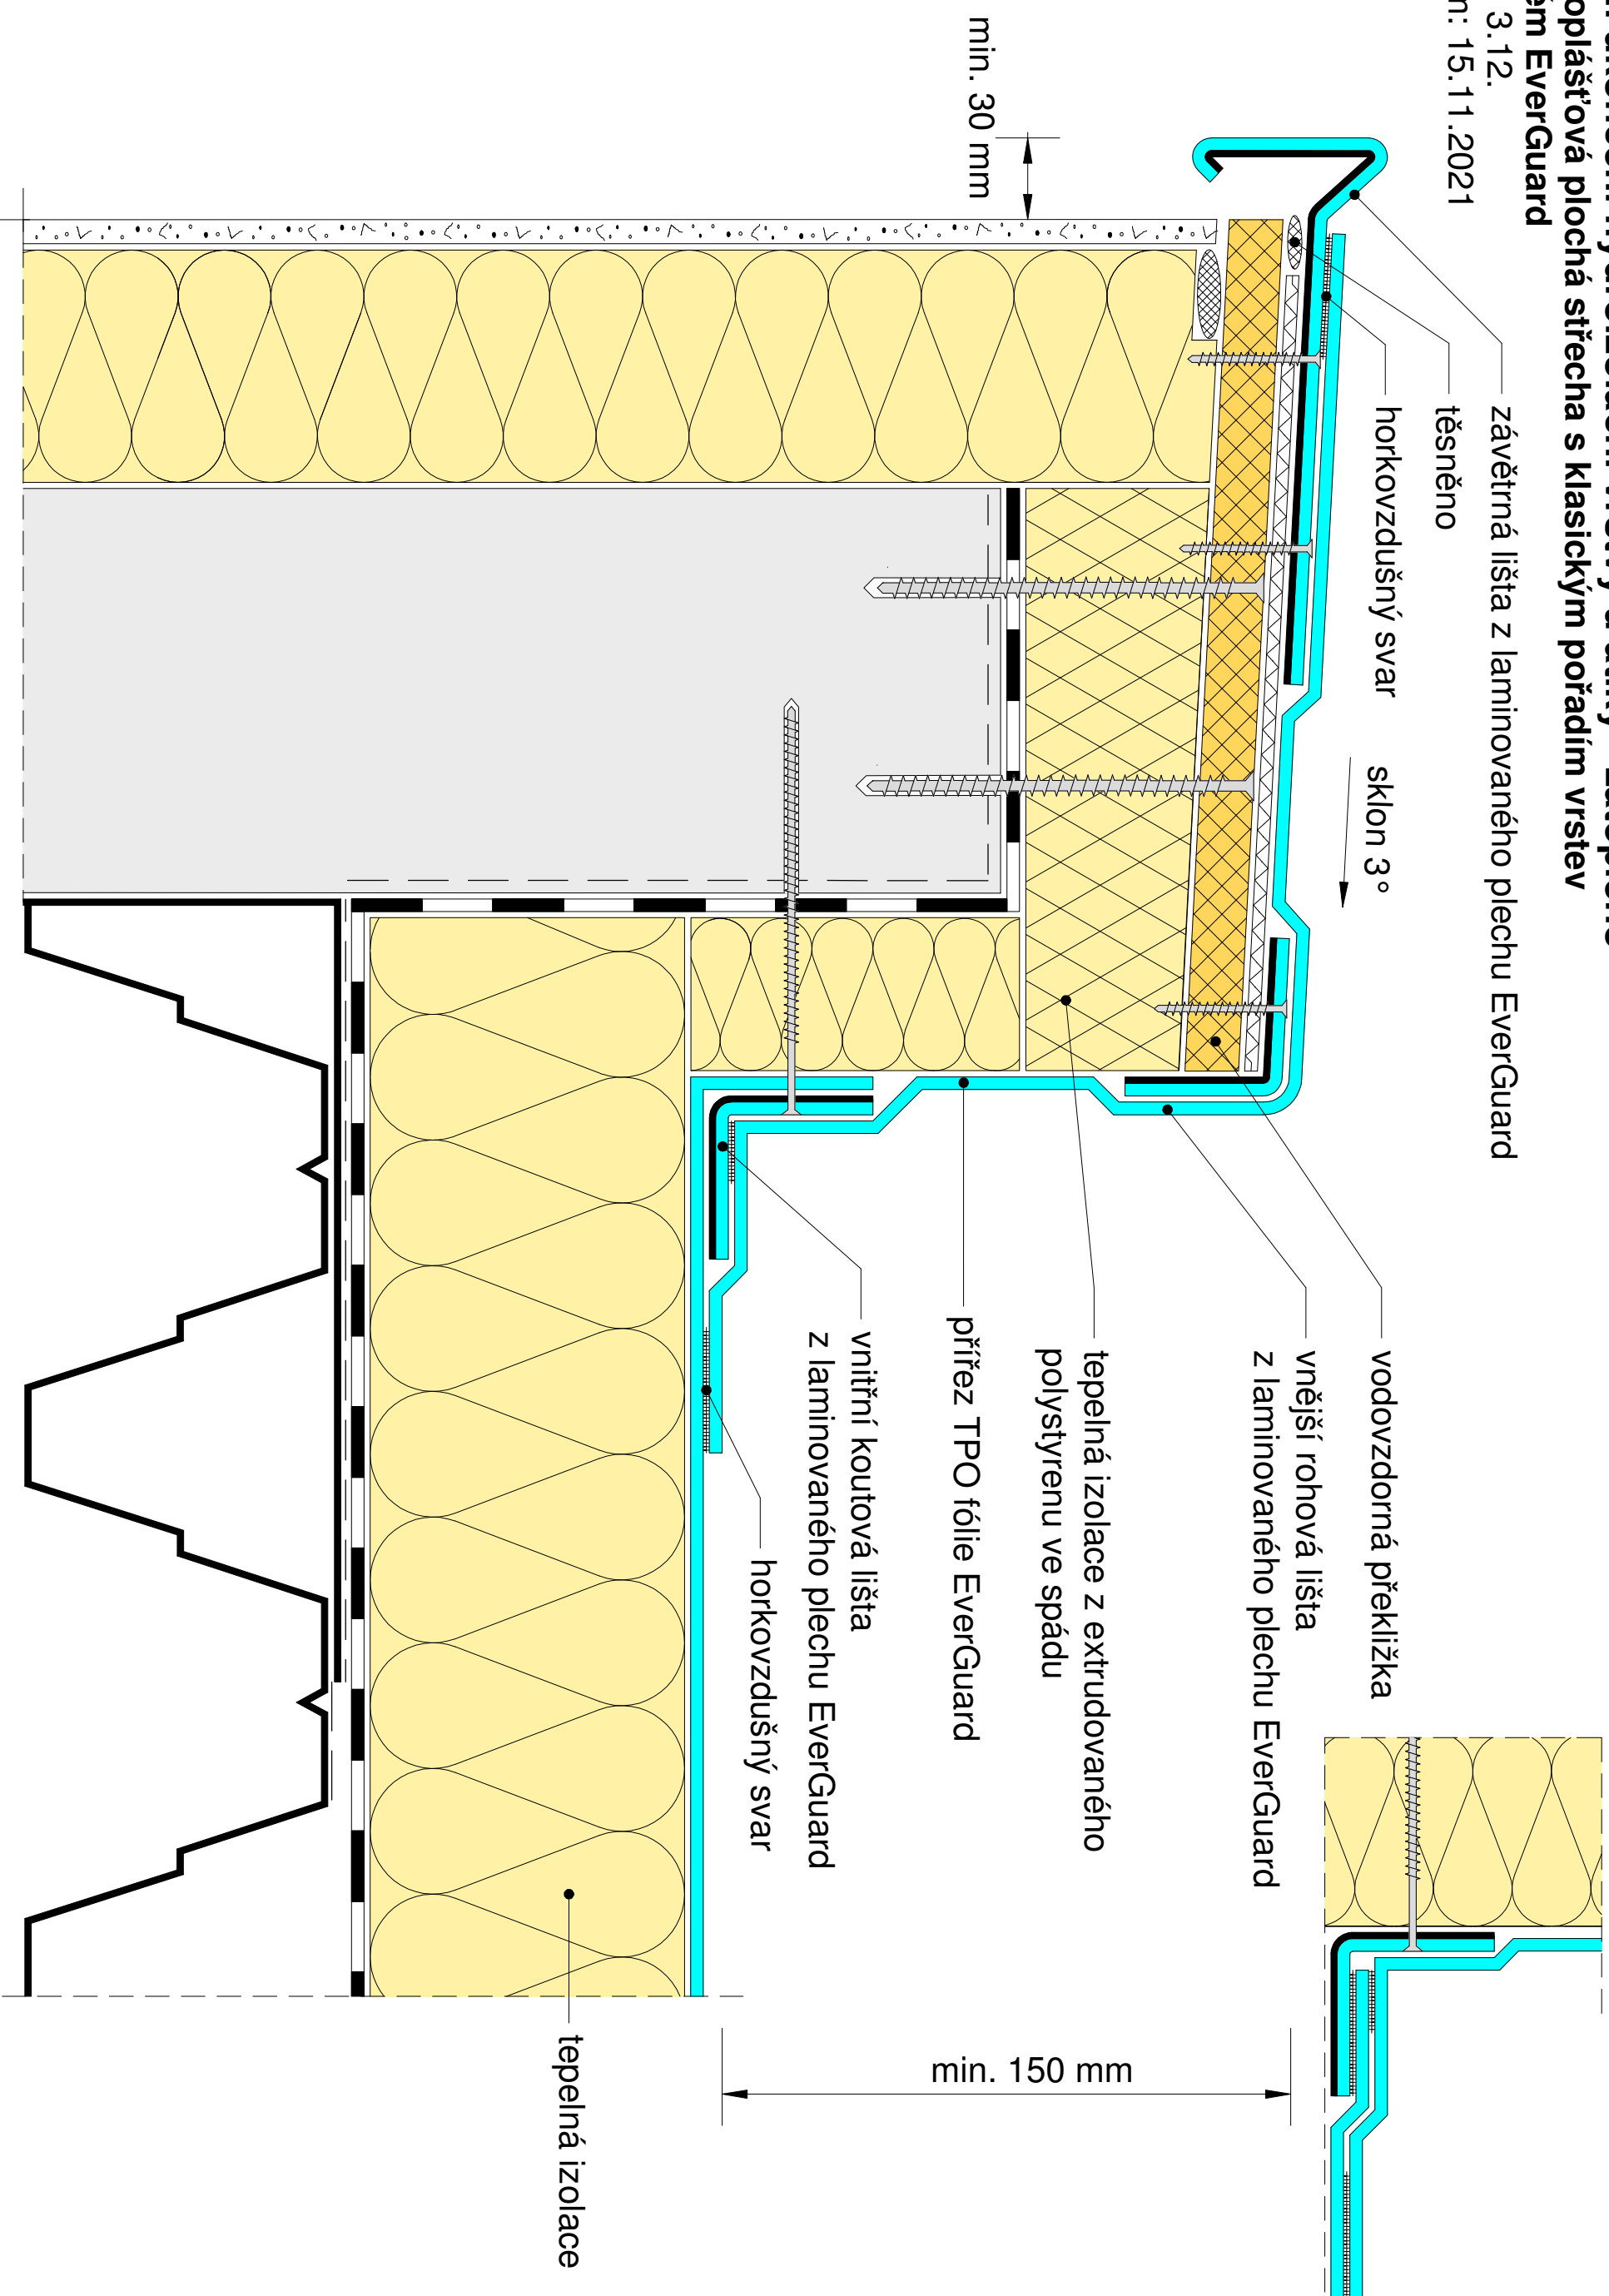

Poznámka: při vytažení fólie > 400 mm na svislé ploše je potřeba dodatečná stabilizace